


total: 586.00m²

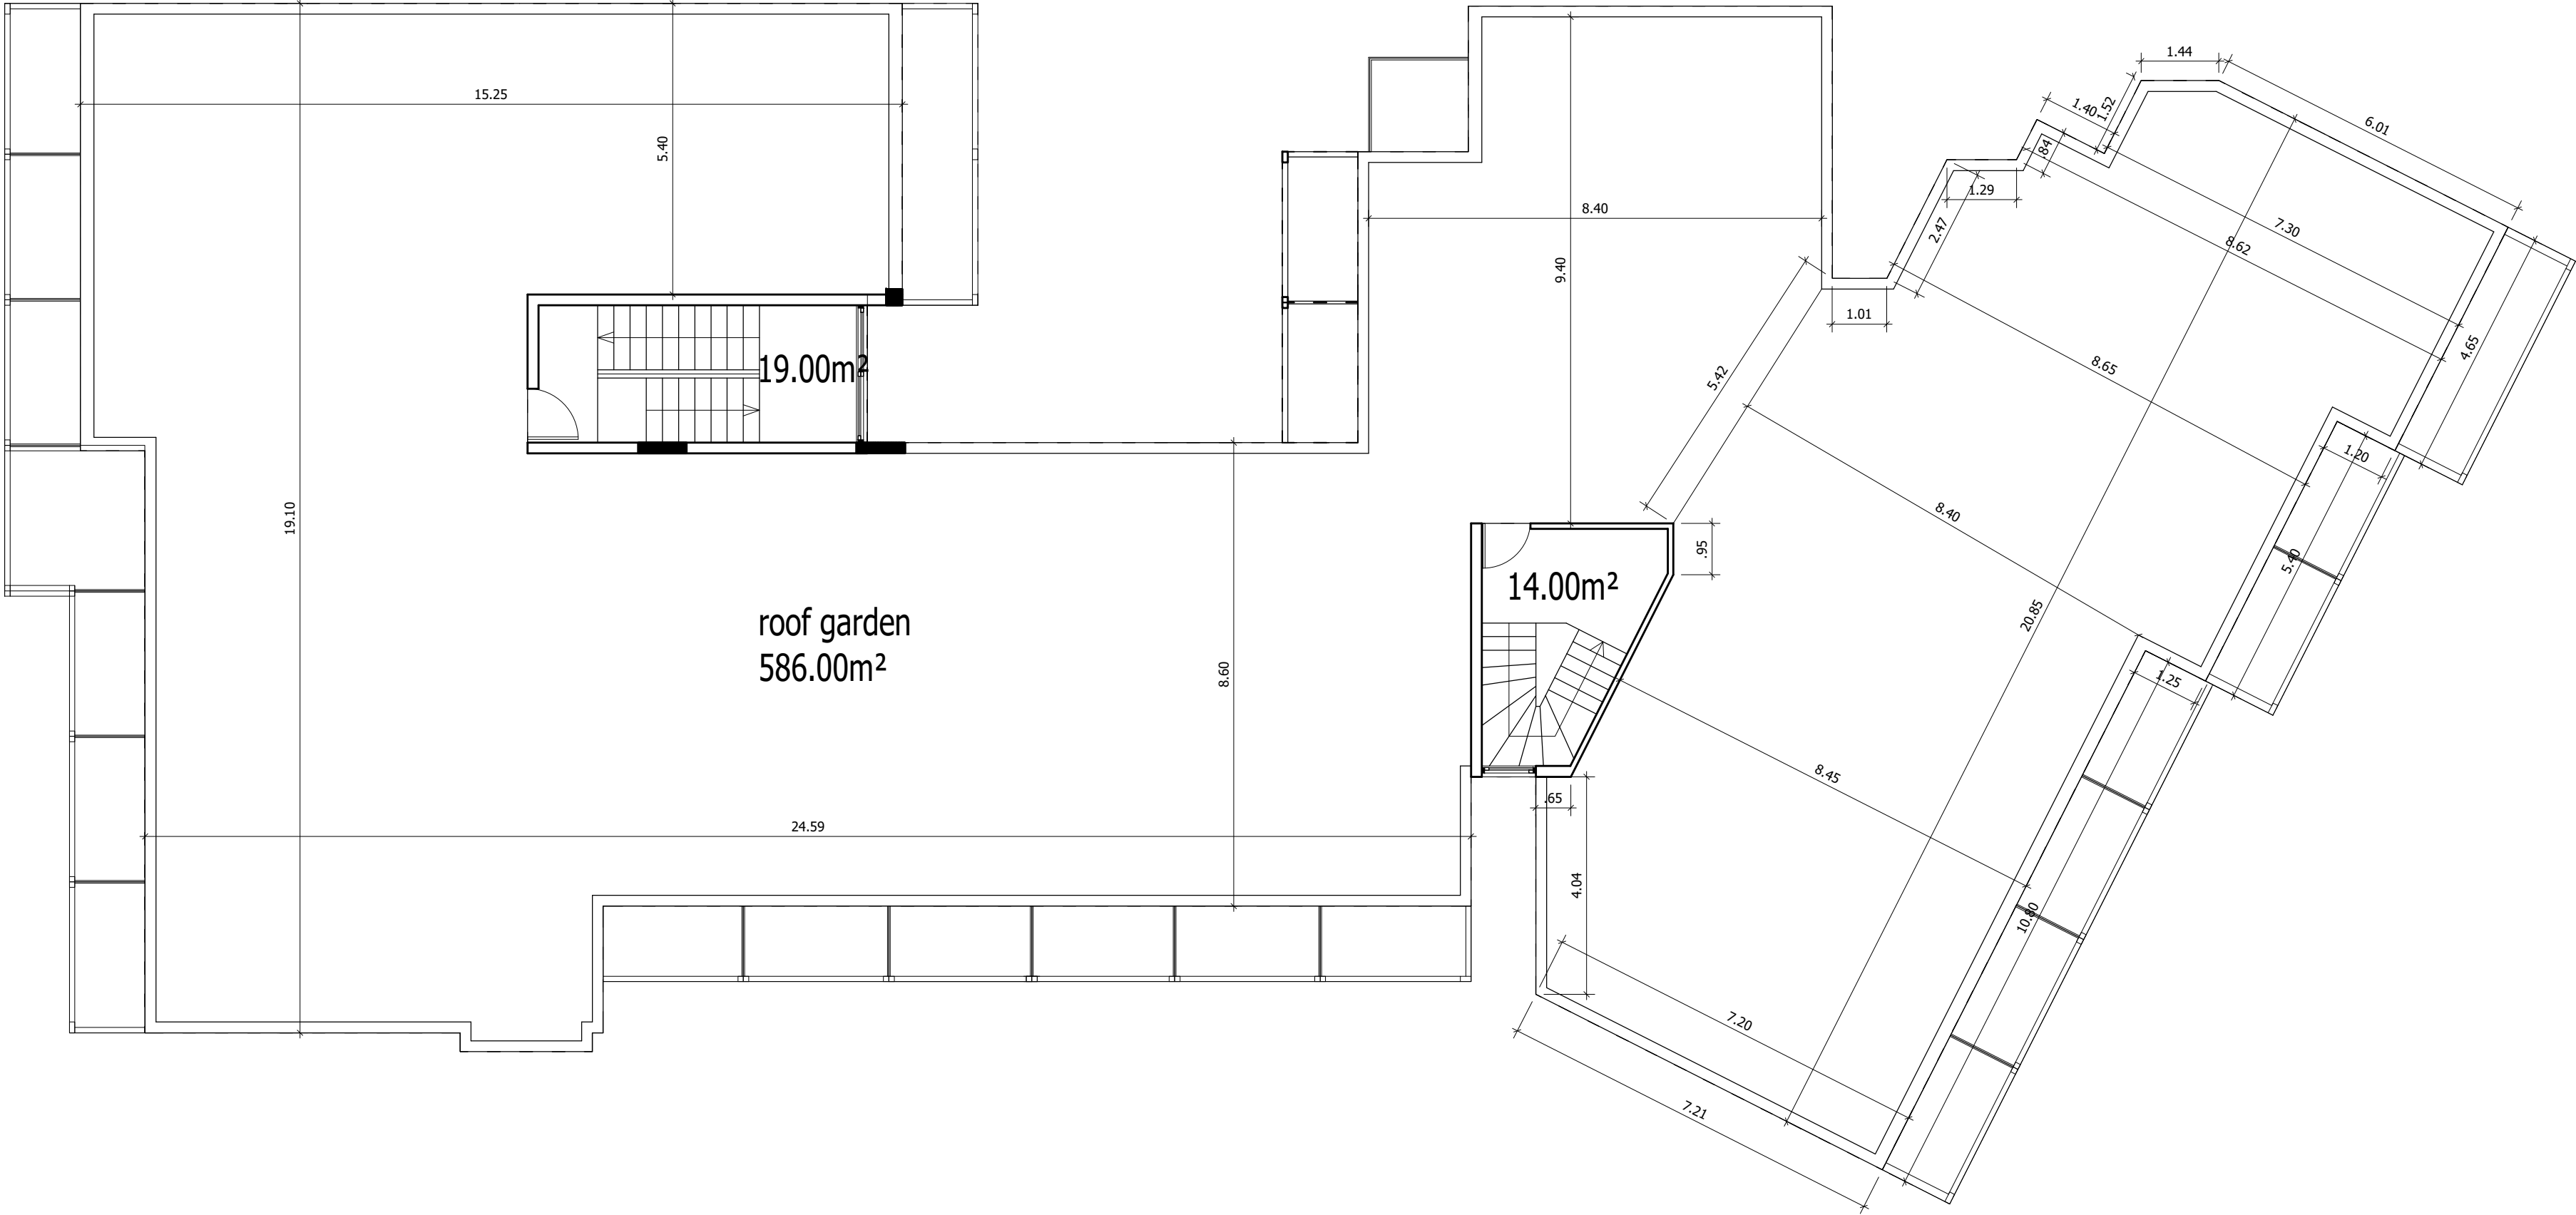

αρχιτέκτονες μηχανικοί διακοσμητές

σωτήρης

Αγαπίου

& οια λδ.

Έργο: ΞΕΝΟΔΟΧΕΙΟ ΣΤΗΝ ΑΙΓΙΝΑ		
ΛΕΥΤΕΡΗΣ ΜΗΛΟΣ		
Τίτλος: ROOF GARDEN		
Ημερομηνία: Νοέμβριος 2013		
Κλίμακα: 1: 100	Σχεδίαση: Μ.Α.	αρ.Σχεδίου: A05
Αρ.εμπτηρίου: 1314LEM-A01	Έλεγχος: S.A.	
Υπογραφή:		
Σφραγίδα:		

Πάουλου Λυσίδης 13, γραφ. 002, τ.θ.45117,τ.τ.7102, Αραδίππου,τηλ 24823377, φας 24823378

Drawn using: Autodesk Architectural Desktop 2005,S.No:341 – 69414593